





ALZADO NORTE

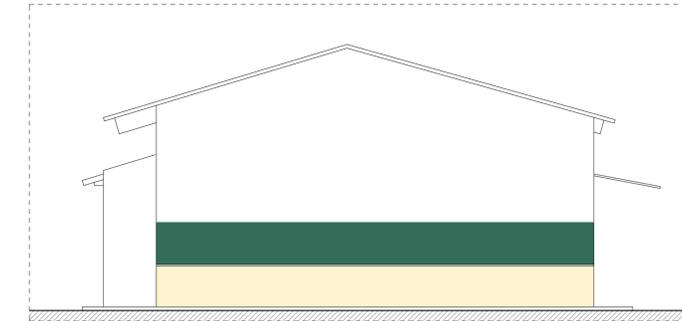


ALZADO OESTE




ALZADO ESTE

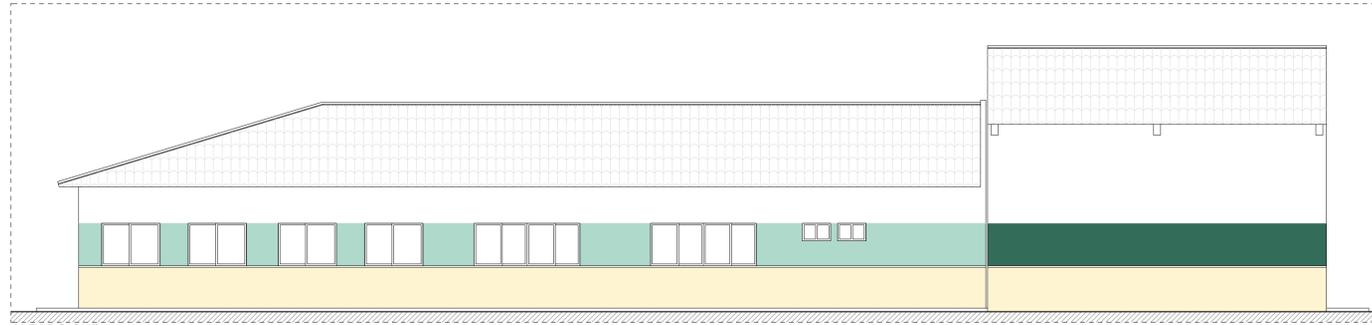


ALZADO SUR

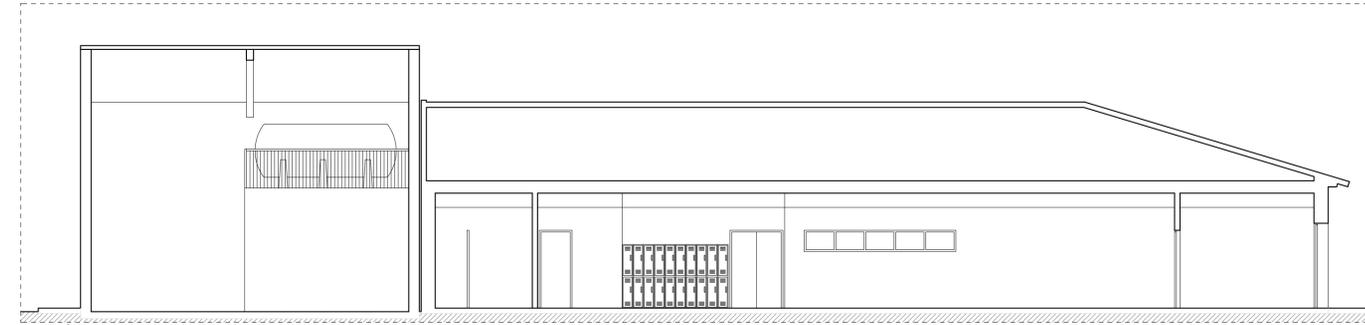


SECCIÓN 1-1'

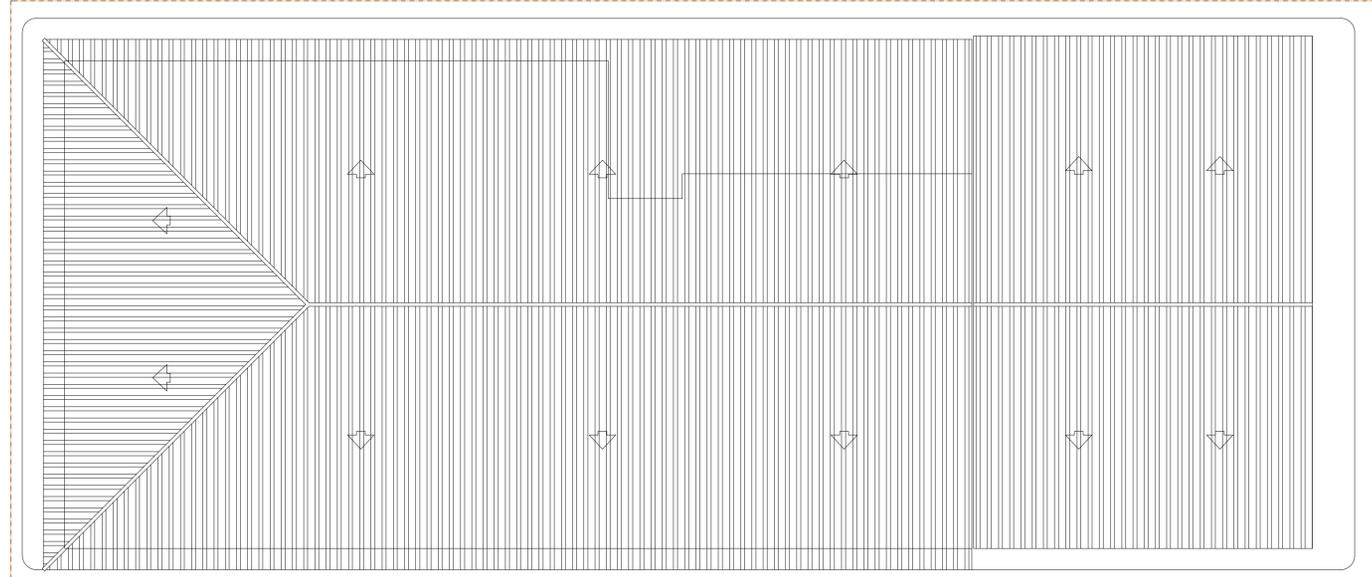


PLANTA DE CUBIERTAS

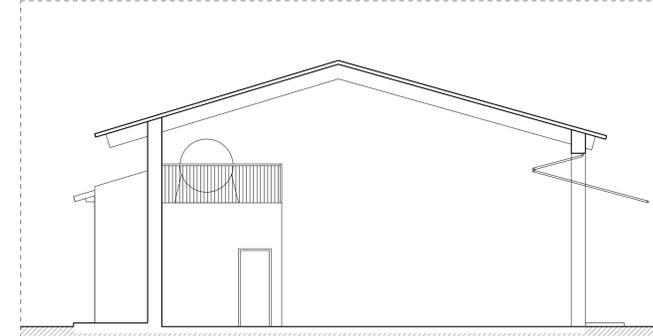


SECCIÓN 2-2'

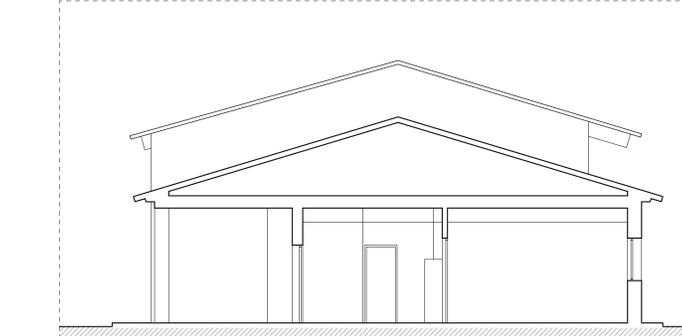

SECCIÓN 3-3'

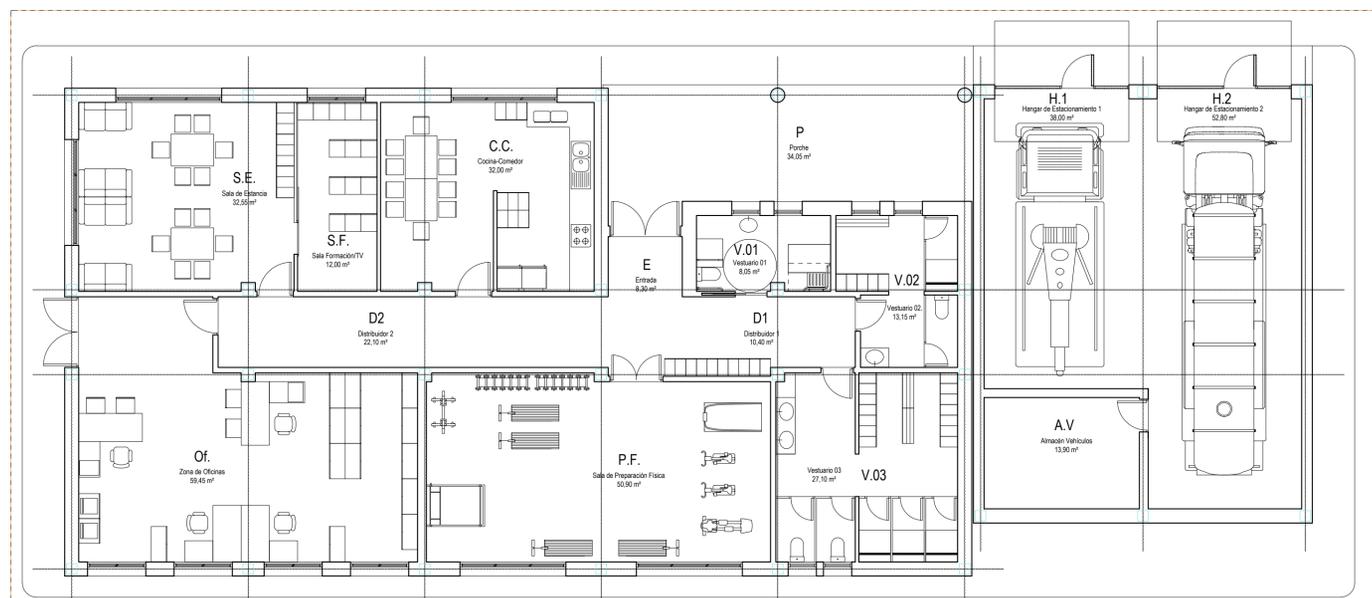

PLANTA BAJA. DISTRIBUCIÓN.

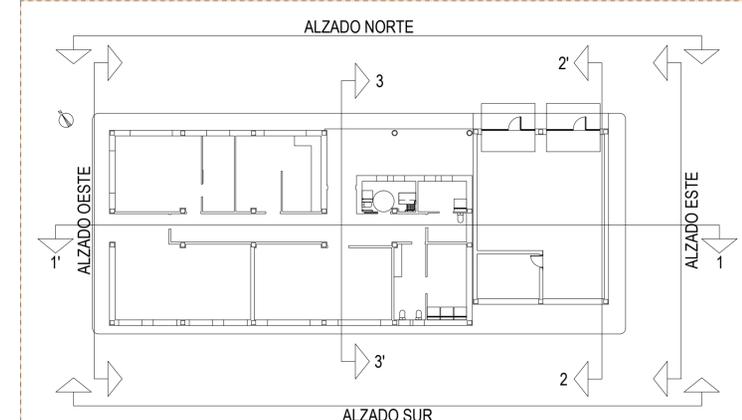

ALZADO OESTE

ALZADO ESTE

SUPERFICIES ÚTILES DEL EDIFICIO SUBCENTRO		
CÓDIGO	ESTANCIA	S. ÚTIL PROYECTO (m²)
<b>PLANTA BAJA</b>		
P	Porche	34,05
E	Entrada zona retenes	8,30
D1	Distribuidor 1	10,40
V.01	Vestuario 1	8,05
V.02	Vestuario 2	13,15
V.03	Vestuario 3	27,10
P.F.	Sala de preparación física	50,90
D2	Distribuidor 2	22,10
C.C.	Cocina - comedor	32,00
S.F.	Sala de formación / TV	12,00
S.E.	Sala de estancia	32,55
OI.	Zona de oficinas	59,45
H.1	Hangar de estacionamiento 1	38,00
H.2	Hangar de estacionamiento 2	52,80
A.V.	Almacén de vehículos	13,90
<b>SUP. ÚTILES PLANTA BAJA</b>		<b>414,75</b>
<b>SUPERFICIE CONSTRUIDA PLANTA BAJA</b>		<b>354,65</b>
<b>SUPERFICIE CONSTRUIDA HANGAR</b>		<b>119,00</b>
<b>SUPERFICIE CONSTRUIDA TOTAL SUBCENTRO</b>		<b>473,65</b>

PROYECTO DE ACTUACIÓN:  
**NUEVO SUBCENTRO DE DEFENSA FORESTAL DEL PLAN INFOCA EN BARBATE (CÁDIZ)**

TÍTULO DEL PLANO:  
**PROPUESTA DE IMPLANTACIÓN. PLANTAS, ALZADOS, SECCIONES SUPERFICIES.**

AUTOR DEL PROYECTO POR TRAGSATEC: *[Signature]* Vº: Bº POR LA ADMINISTRACIÓN: D. JOSÉ ANTONIO GONZÁLEZ

ARQUITECTO: MÁXIMO PASTOR RUIZ DIRECTOR DEL CENTRO OPERATIVO PROVINCIAL: D. JOSÉ ANTONIO GONZÁLEZ

NÚMERO DE PLANO: **P.04**

ESCALA: **1:100**

EXPEDIENTE: **1957522**

FECHA: **JUNIO 2019**