


SAN AMBROSIO. PLANO. ÁREAS. UBICACIÓN EN SUELO NO URBANIZABLE. PROTECCIONES Y AFECIONES DEL SUELO NO URBANIZABLE

E 1/5000

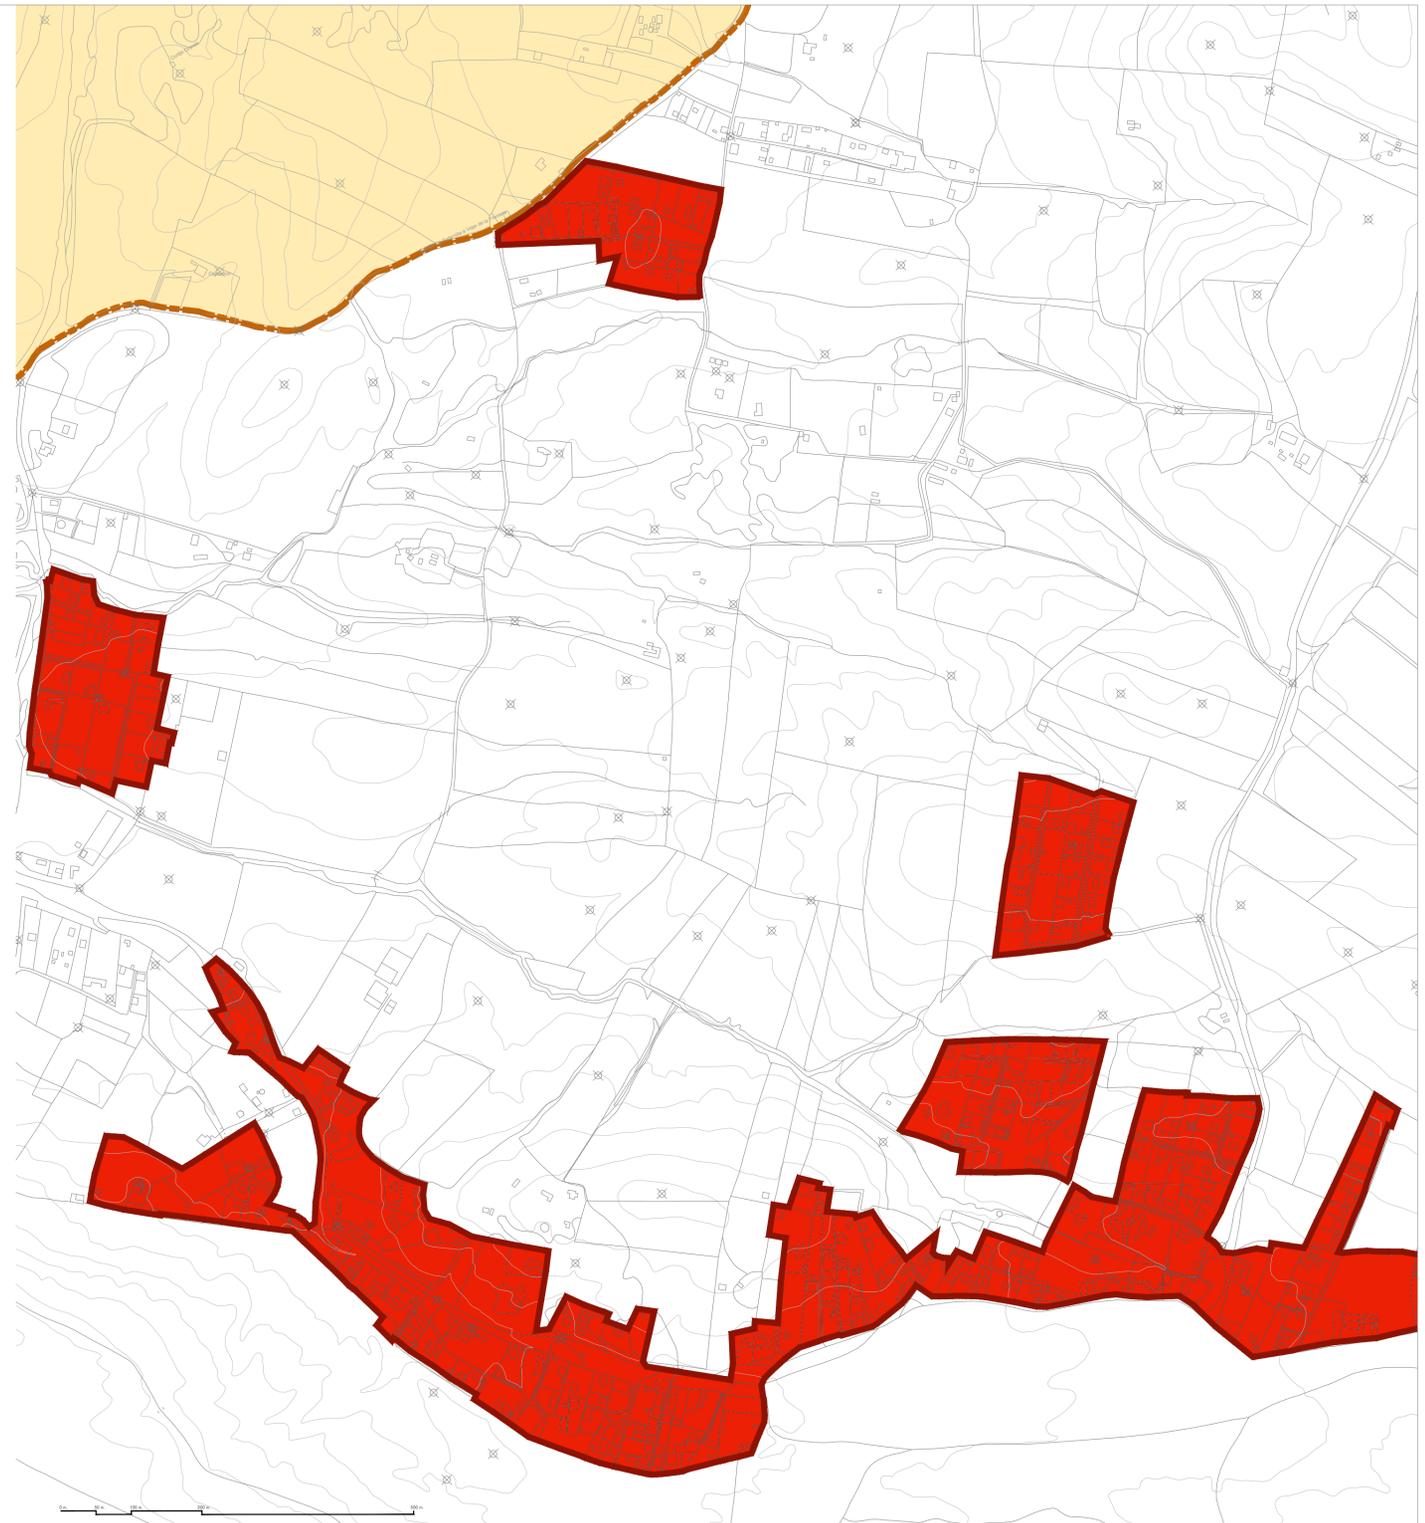

SAN AMBROSIO. ASENTAMIENTO URBANÍSTICO NO INTEGRABLE según Decreto 2/2012

E 1/10.000

CATEGORÍA DE SUELO NO URBANIZABLE QUE OCUPA

- 3.1 NATURAL O RURAL (SNU-r)
- 3.2 SNU de ESPECIAL PROTECCIÓN por LEGISLACIÓN ESPECÍFICA (SNU-ep)
- 3.2.1 LIC UC LA BREÑA Y MARGAS del BARBATE
- 3.2.2 PARQUE NATURAL LA BREÑA Y MARGAS del BARBATE
- 3.3 INTERÉS AMBIENTAL

OTRAS DETERMINACIONES GRÁFICAS

- FUERA DE TÉRMINO MUNICIPAL
- OCEANO ATLÁNTICO
- LÍNEA DE COSTA
- LÍMITE DEL TÉRMINO MUNICIPAL
- DELIMITACIÓN DISEMINADOS EN SNU

NÚMERO DE VIVIENDAS Y DENSIDADES. E 1/10.000

SAN AMBROSIO (SAM)



DETERMINACIONES EN DISEMINADOS Y HABITATS RURALES

- ASENTAMIENTO URBANÍSTICO CUMPLE ART 2.2.b DECRETO 2/2012 2012
- HÁBITAT RURAL DISEMINADO CUMPLE ART 2.2.c DECRETO 2/2012 2012
- ASENTAMIENTO URBANÍSTICO NO INTEGRABLE NO CUMPLE ART 2.2.c DECRETO 2/2012 2012

AVANCE DE PLANEAMIENTO

1/5.000 1/15.000
P Enero 2019
 AVANCE DE PLANEAMIENTO PARA LA IDENTIFICACIÓN DE ASENTAMIENTOS URBANÍSTICOS EN SUELO NO URBANIZABLE Y HABITATS RURALES DISEMINADOS
 PLANO SUSTANTIVO
 ASENTAMIENTOS URBANÍSTICOS EN SNU: SAN AMBROSIO

EXCELENTÍSIMO AYUNTAMIENTO DE BARBATE

