

EL SOTO. ÁREAS. UBICACIÓN EN SUELO NO URBANIZABLE. PROTECCIONES Y AFECIONES DEL SUELO NO URBANIZABLE

E 1/5.000



CATEGORÍA DE SUELO NO URBANIZABLE QUE OCUPA

- 3.1 NATURAL O RURAL (SNU-I)
- 3.2.3 LIC "ACERBUCHALES de la CAÑAMA SUR de CAZÓ"
- 3.3.2 MARISMAS

NÚMERO DE VIVIENDAS Y DENSIDADES. E 1/15.000


EL SOTO (SOT)

SOT 51

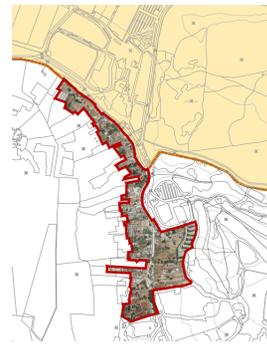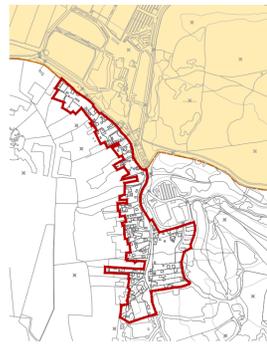

OTRAS DETERMINACIONES GRÁFICAS

- FUERA DE TÉRMINO MUNICIPAL
- OCEANO ATLÁNTICO
- LÍNEA DE COSTA
- LÍMITE DEL TÉRMINO MUNICIPAL
- DELIMITACIÓN DISEMINADOS EN SNU

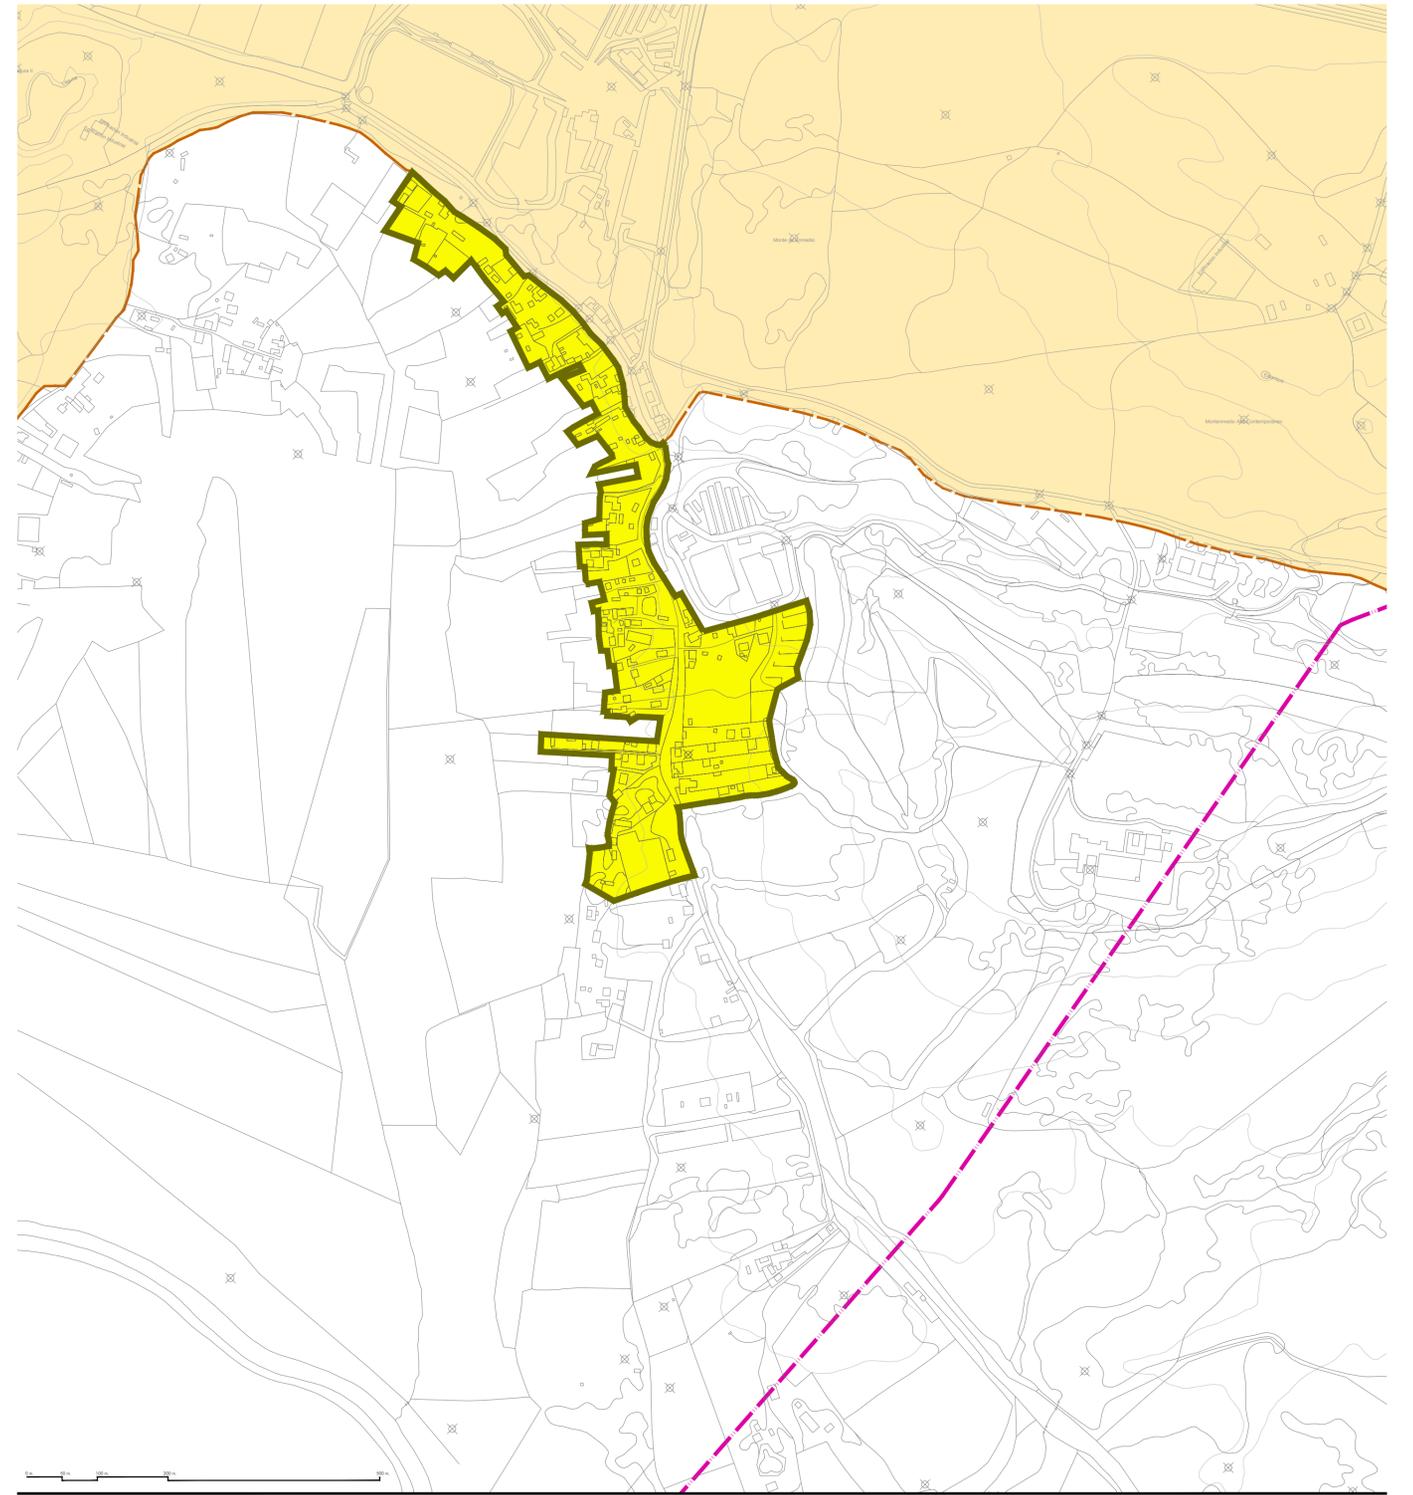

EL SOTO. HABITAT RURAL DISEMINADO según Decreto 2/2012

E 1/5.000

DETERMINACIONES EN DISEMINADOS Y HABITATS RURALES

- ASENTAMIENTO URBANÍSTICO CUMPLE ART 2.2.b. DECRETO 2/2012 2012
- HABITAT RURAL DISEMINADO CUMPLE ART 2.2.c. DECRETO 2/2012 2012
- ASENTAMIENTO URBANÍSTICO NO INTEGRABLE NO CUMPLE ART 2.2.c. DECRETO 2/2012 2012



PLANO
S.8

AVANCE DE PLANEAMIENTO

1/5.000 1/15.000

Enero 2019

AVANCE DE PLANEAMIENTO PARA LA IDENTIFICACIÓN DE ASENTAMIENTOS URBANÍSTICOS EN SUELO NO URBANIZABLE Y HABITAT RURAL DISEMINADO

PLANO SUSTANTIVO

HABITAT RURAL DISEMINADO EN SUELO NO URBANIZABLE: EL SOTO

EXCELENTÍSIMO AYUNTAMIENTO DE BARBATE

