


E 1/5000

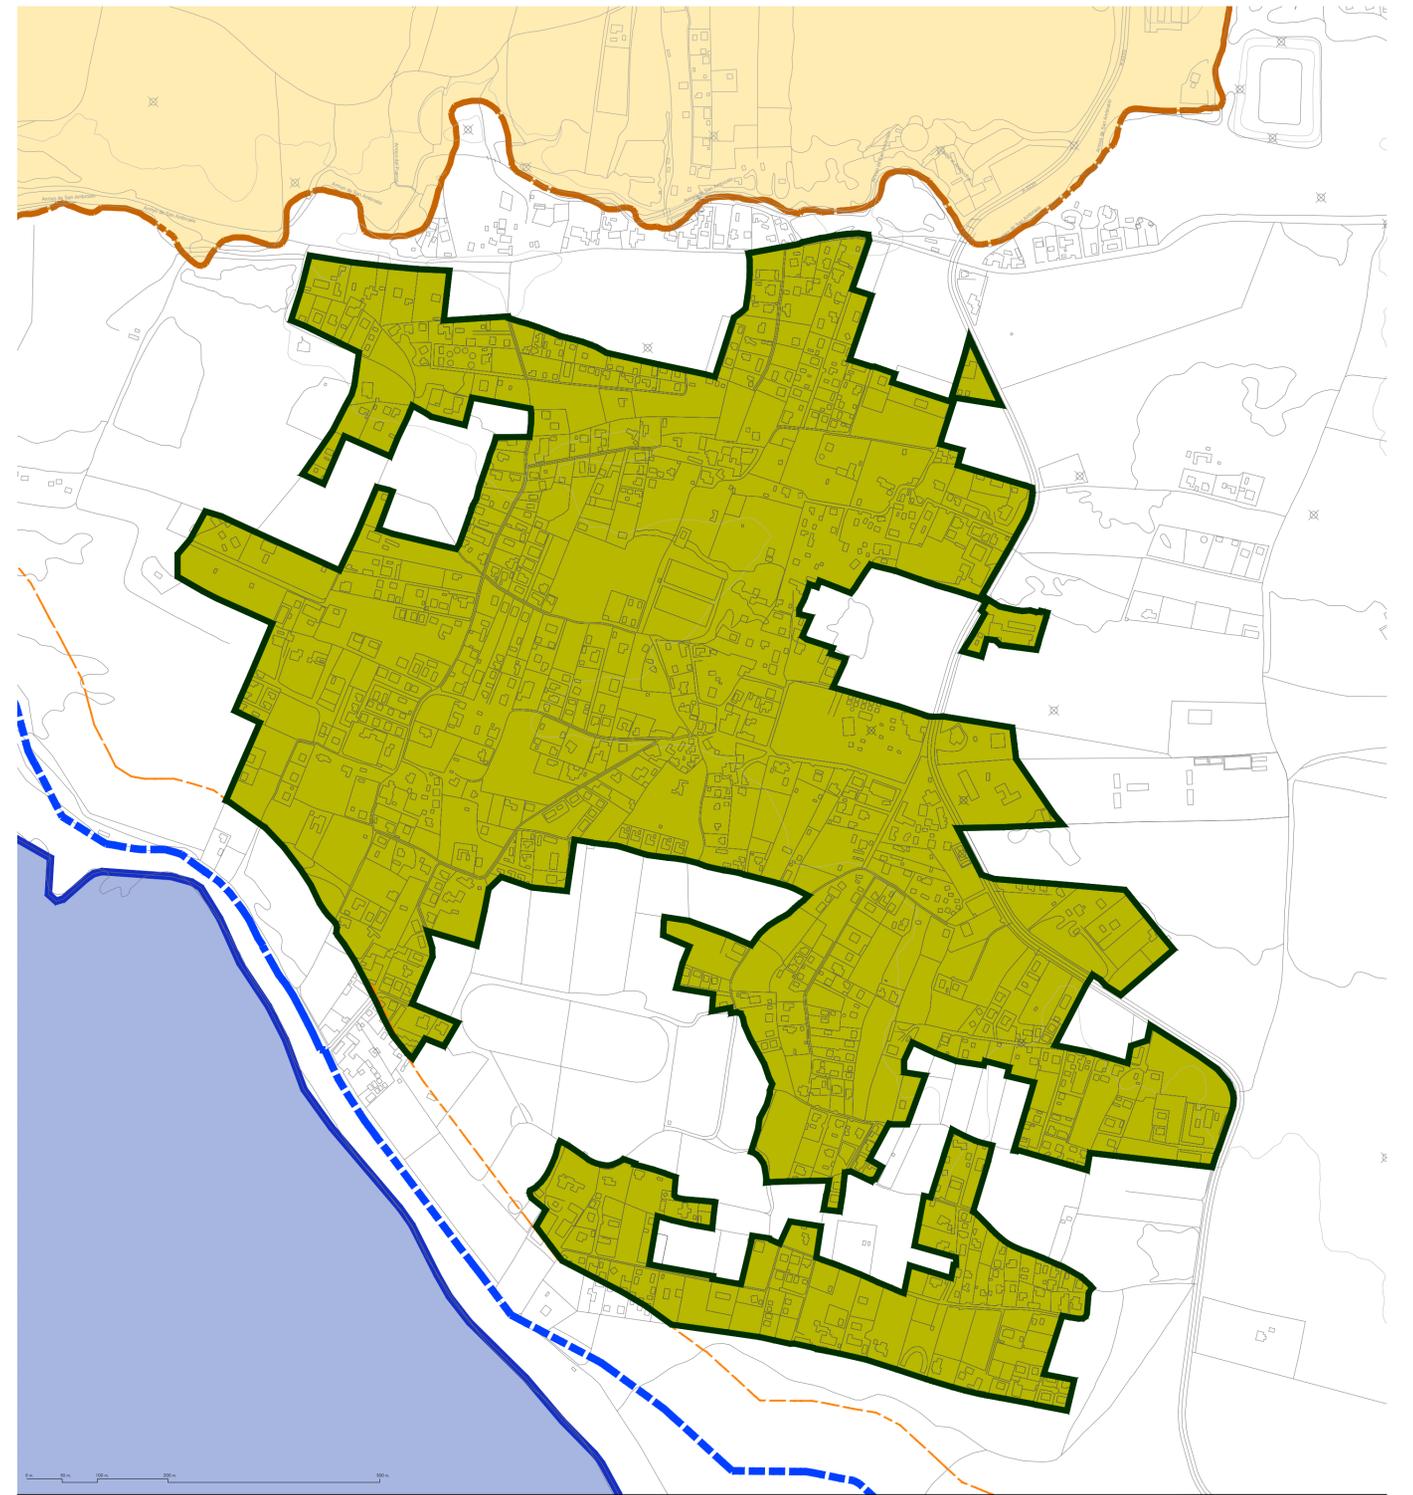

ZAHORA. ASENTAMIENTO URBANÍSTICO INTEGRABLE según Decreto 2/2012

E 1/5.000

ZAHORA. ÁREAS, UBICACIÓN EN SUELO NO URBANIZABLE, PROTECCIONES Y AFECCIONES DEL SUELO NO URBANIZABLE

CATEGORÍA DE SUELO NO URBANIZABLE QUE OCUPA


- 3 - SUELO NO URBANIZABLE (SNU) (P41)
- 3.1 NATURAL O RURAL (SNU-R)

OTRAS DETERMINACIONES GRÁFICAS

- FUERA DE TÉRMINO MUNICIPAL
- OCEANO ATLÁNTICO
- LÍNEA DE COSTA
- LÍMITE DEL TÉRMINO MUNICIPAL
- 5 - COSTAS
- 5.1- LÍNEA DEL DESLINDE DEL DMPT
- 5.2 - LÍNEA LÍMITE DE SERVIDUMBRE DE PROTECCIÓN

NÚMERO DE VIVIENDAS Y DENSIDADES. E 1/20.000

ZAHORA

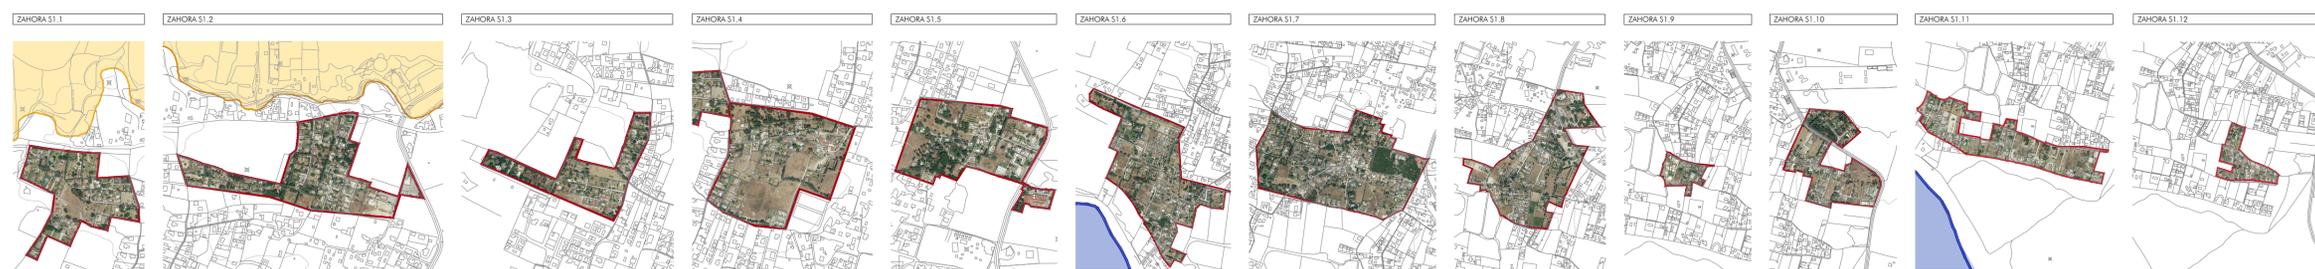

DETERMINACIONES EN DISEMINADOS Y HABITATS RURALES

- ASENTAMIENTO URBANÍSTICO CUMPLE ART 2.2.b DECRETO 2/2012 2012
- HÁBITAT RURAL DISEMINADO CUMPLE ART 2.2.c DECRETO 2/2012 2012
- ASENTAMIENTO URBANÍSTICO NO INTEGRABLE NO CUMPLE ART 2.2.c DECRETO 2/2012 2012

PLANO S.1

AVANCE DE PLANEAMIENTO

1/5.000 1/15.000
 P Enero 2019
 AVANCE DE PLANEAMIENTO PARA LA IDENTIFICACIÓN DE ASENTAMIENTOS URBANÍSTICOS EN SUELO NO URBANIZABLE Y HABITAT RURAL DISEMINADO
 PLANO SUSTANTIVO
 ASENTAMIENTOS URBANÍSTICOS EN SNU: ZAHORA

EXCELENTÍSIMO AYUNTAMIENTO DE BARBATE

